

Lena Bjuggner

Fiberband genom Våghalsbastionen

Halland, Halmstad, Klammerdammsgatan (delen Vallgatan–Karl XI:s väg), RAÄ 31:1 och 44:1





Hallands Kulturhistoriska museum, Kulturmiljö Halland

Uppdragsverksamheten, Halmstad 2017

Arkeologisk schaktningsövervakning 2017

Framsida: Översikt schaktet. Mot SO. Foto: Lena Bjuggner (fotonr 2017-41-4).

Layout: A. Andersson

Kartor ur allmänt kartmaterial © Lantmäteriet

Ärende nr ms2006/02316

Redovisning av utförd undersökning enligt 11-13 §§ KML

Geografiska och administrativa uppgifter

Län Halland	Kommun Halmstad	Landskap Halland
Socken Halmstad stad	Fastighet/kvarter Klammerdammsgatan, Halmstad 5:1	Kartblad 4C 7d SO
Beslutande länsstyrelse (datum för beslut) Halland (2017-02-01)	Länsstyrelsens dnr 431-625-17	Beslut enligt KML Schaktningsövervakning enligt 2 kap 13§ KML

Undersökningens art och omfattning

Undersökarens dnr/projektnr 2017-20/11716	Typ av undersökning/åtgärd Arkeologisk undersökning	Fältningsperiod start/slut 2017-05-03 - 2017-05-03
Undersökande/ansvarig organisation Kulturmiljö Halland	Projektsvarig Lena Bjuggner	Typ av exploatering fiberkabel
Uppdragsgivare/exploatör Halmstads stadsnät AB	Antal arbetsdagar 1	Beräknad rapporttid
		Total faktisk kostnad

Beräknat	Yta, ext (m2)	Yta (m2)	Volym (m3)	Schakt (m)	Timmar, grov	Timmar, arkeolog	Timmar, maskin
Undersökt	Yta, ext (m2)	Yta (m2) 8,25	Volym (m3)	Schakt (m)	Timmar, grov	Timmar, arkeolog 6	Timmar, maskin

Berörda RAÄ-nr, datering och lägesbestämning

Berörda RAÄ-nr/tillfällig arbetsidentitet (objektnr) 31:1, 44:1	
Datering 1600-tal	
Mätmetod GPS	Kommentar kring inmätning
Skala	
Medelfel vid inmätning	

Objekttabell för lämningstyper

RAÄ-nr 33:1	Tillfälligt arbetsid. (obj.nr)	Osäker position Nej	Ej synlig ovan mark Nej	Lägsta nivå (möh) 5	Högsta nivå (möh) 5
Antal 1	Lämningsstyp Stadsbefästning	Egenskapstyp		Egenskapsvärde(n)	
Antikvarisk bedömning Fornlämning	Skadestatus Välbevarad	Undersökningsstatus Delundersökt		Aktualiserad bedömning Fornlämningsförklaring	
Beskrivning Inför planerad förläggning av fiberband, Halmstad gjordes en schaktningsövervakning i maj 2017 i Klammerdammsgatan, delen Vallgatan-Karl XI:s väg. Schaktet var i genomsnitt cirka 0,4 meter brett och drygt 17,5 meter långt. I väster öppnades en cirka 1,5x1,5 meter stor yta för förläggning av en mindre kabelbrunn. Schaktbotten låg på +3,91 m ö.h. i den utvidgade schaktdelen i väster och steg till 4,75 m ö.h i öster. I schaktet som var fyllt med sandiga, recenta massor frilades fyra stenar på nivån +4, 42-+4,64 m ö.h. Tre av dessa har ingått i grundläggningen till den söder om belägna kasematten (RAÄ 33:1), som ingår i stadsbefästningen uppförd under perioden 1598 -1605. Den fjärde stenen, i väster, låg fritt från kasemattens nordvästra hörn. Funktionen är oklar. Inga stenar grävdes bort.					
Antikvarisk kommentar/motivering till aktualiserad bedömning					
Fyndmaterial Inga fynd påträffades					

Referenser

Inget kartmaterial bifogat

Ingen skriftlig källa bifogat

Ingen bildinformation bifogat

Filnamn	Typ	Storlek
stenar klammerdammsgatan halmstad.shp	application/octet-stream	0.00 Megabyte
stenar klammerdammsgatan halmstad.shx	application/octet-stream	0.00 Megabyte
stenar klammerdammsgatan halmstad.dbf	application/octet-stream	0.00 Megabyte
stenar klammerdammsgatan halmstad.sbn	application/octet-stream	0.00 Megabyte
stenar klammerdammsgatan halmstad.sbx	application/octet-stream	0.00 Megabyte
schakt klammerdammsgatan halmstad.shp	application/octet-stream	0.00 Megabyte
schakt klammerdammsgatan halmstad.shx	application/octet-stream	0.00 Megabyte
schakt klammerdammsgatan halmstad.dbf	application/octet-stream	0.00 Megabyte
schakt klammerdammsgatan halmstad.sbn	application/octet-stream	0.00 Megabyte
schakt klammerdammsgatan halmstad.sbx	application/octet-stream	0.00 Megabyte

Redovisning

Sammanfattning av undersökningresultaten
Förslag till fortsatta åtgärder Schaktet är igenfyllt men Kulturmiljö Halland gör bedömningen att framtida markingrepp kan kräva arkeologiska insatser.
Meddelande till FMIS

Referensnummer för den inskickade blanketten är: 1845

Blankett inskickad av: Lena Bjuggner (lena.bjuggner@kulturmiljohalland.se) 070-3480963

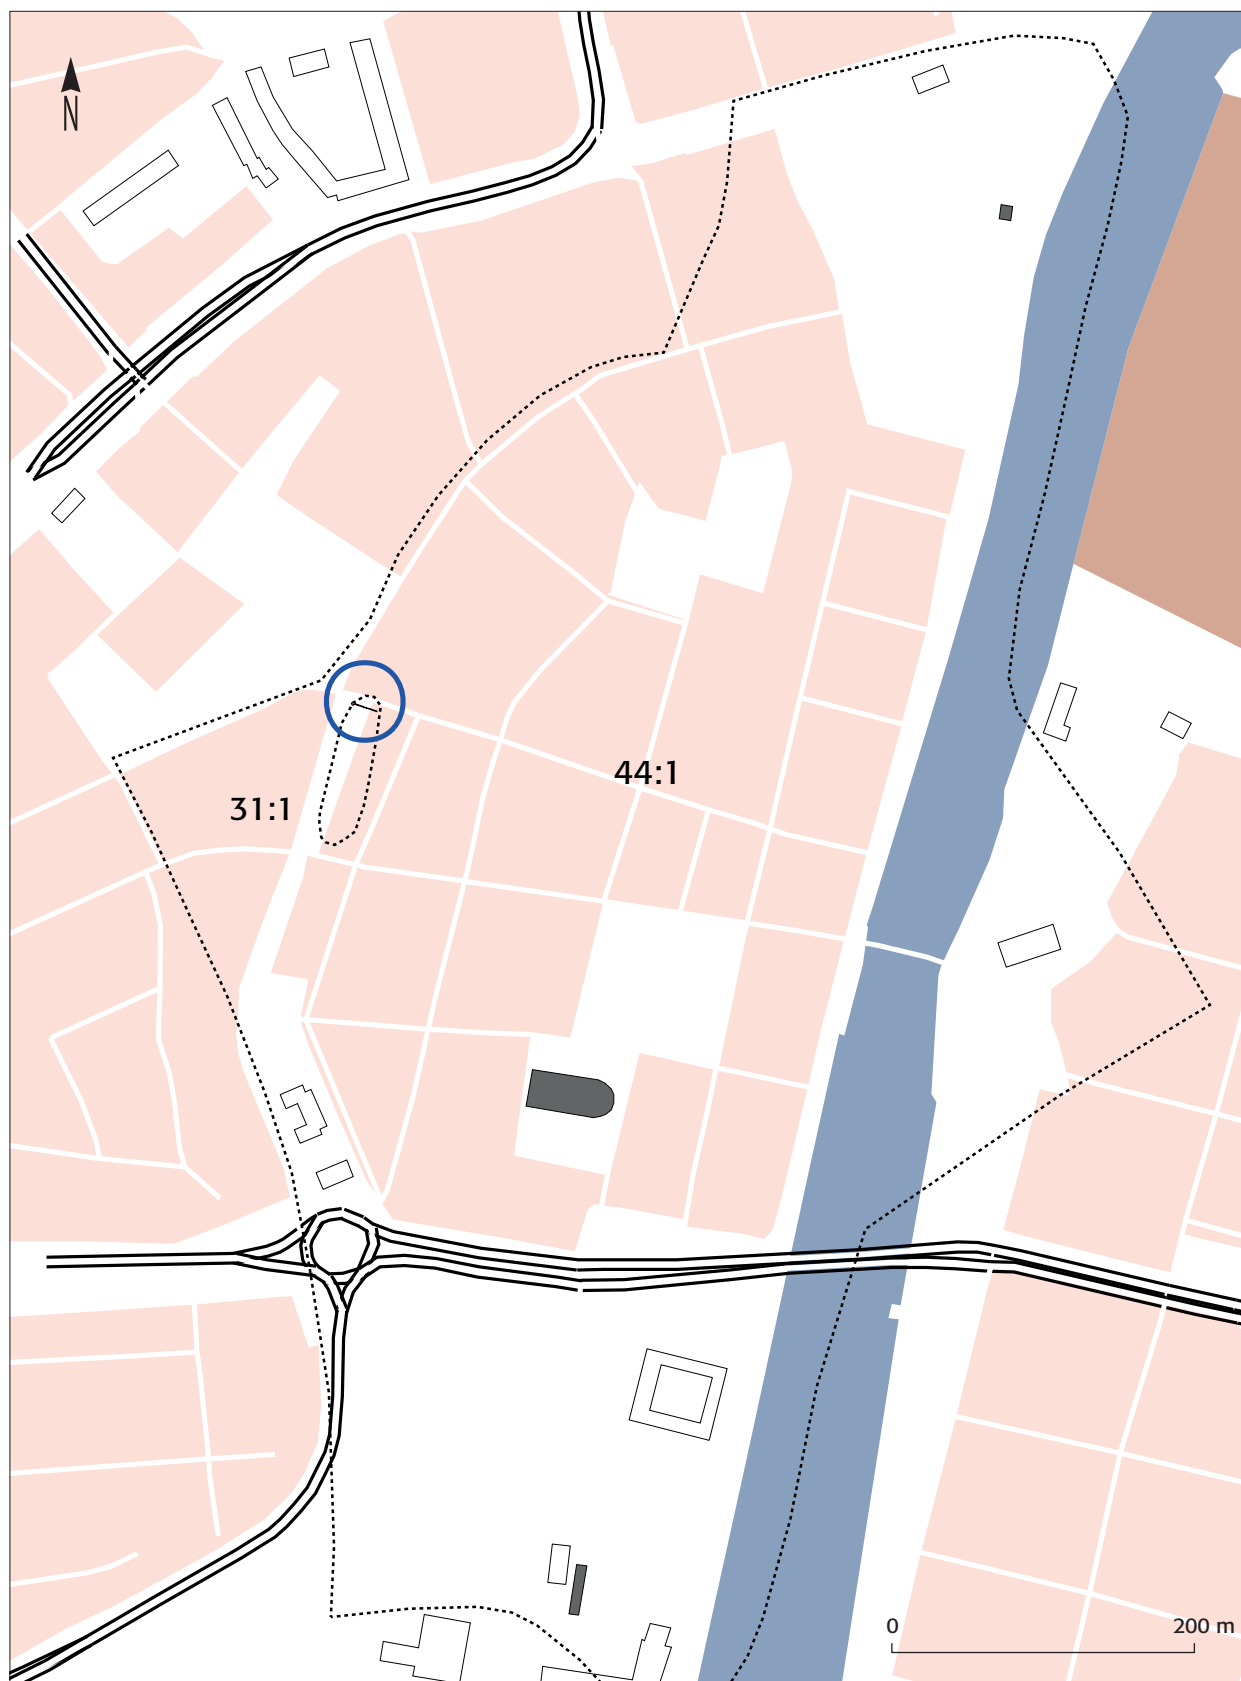


Fig 1. Schaktets (inringat i blått) läge inom Halmstad 31:1 och 44:1. Skala 1:5000.

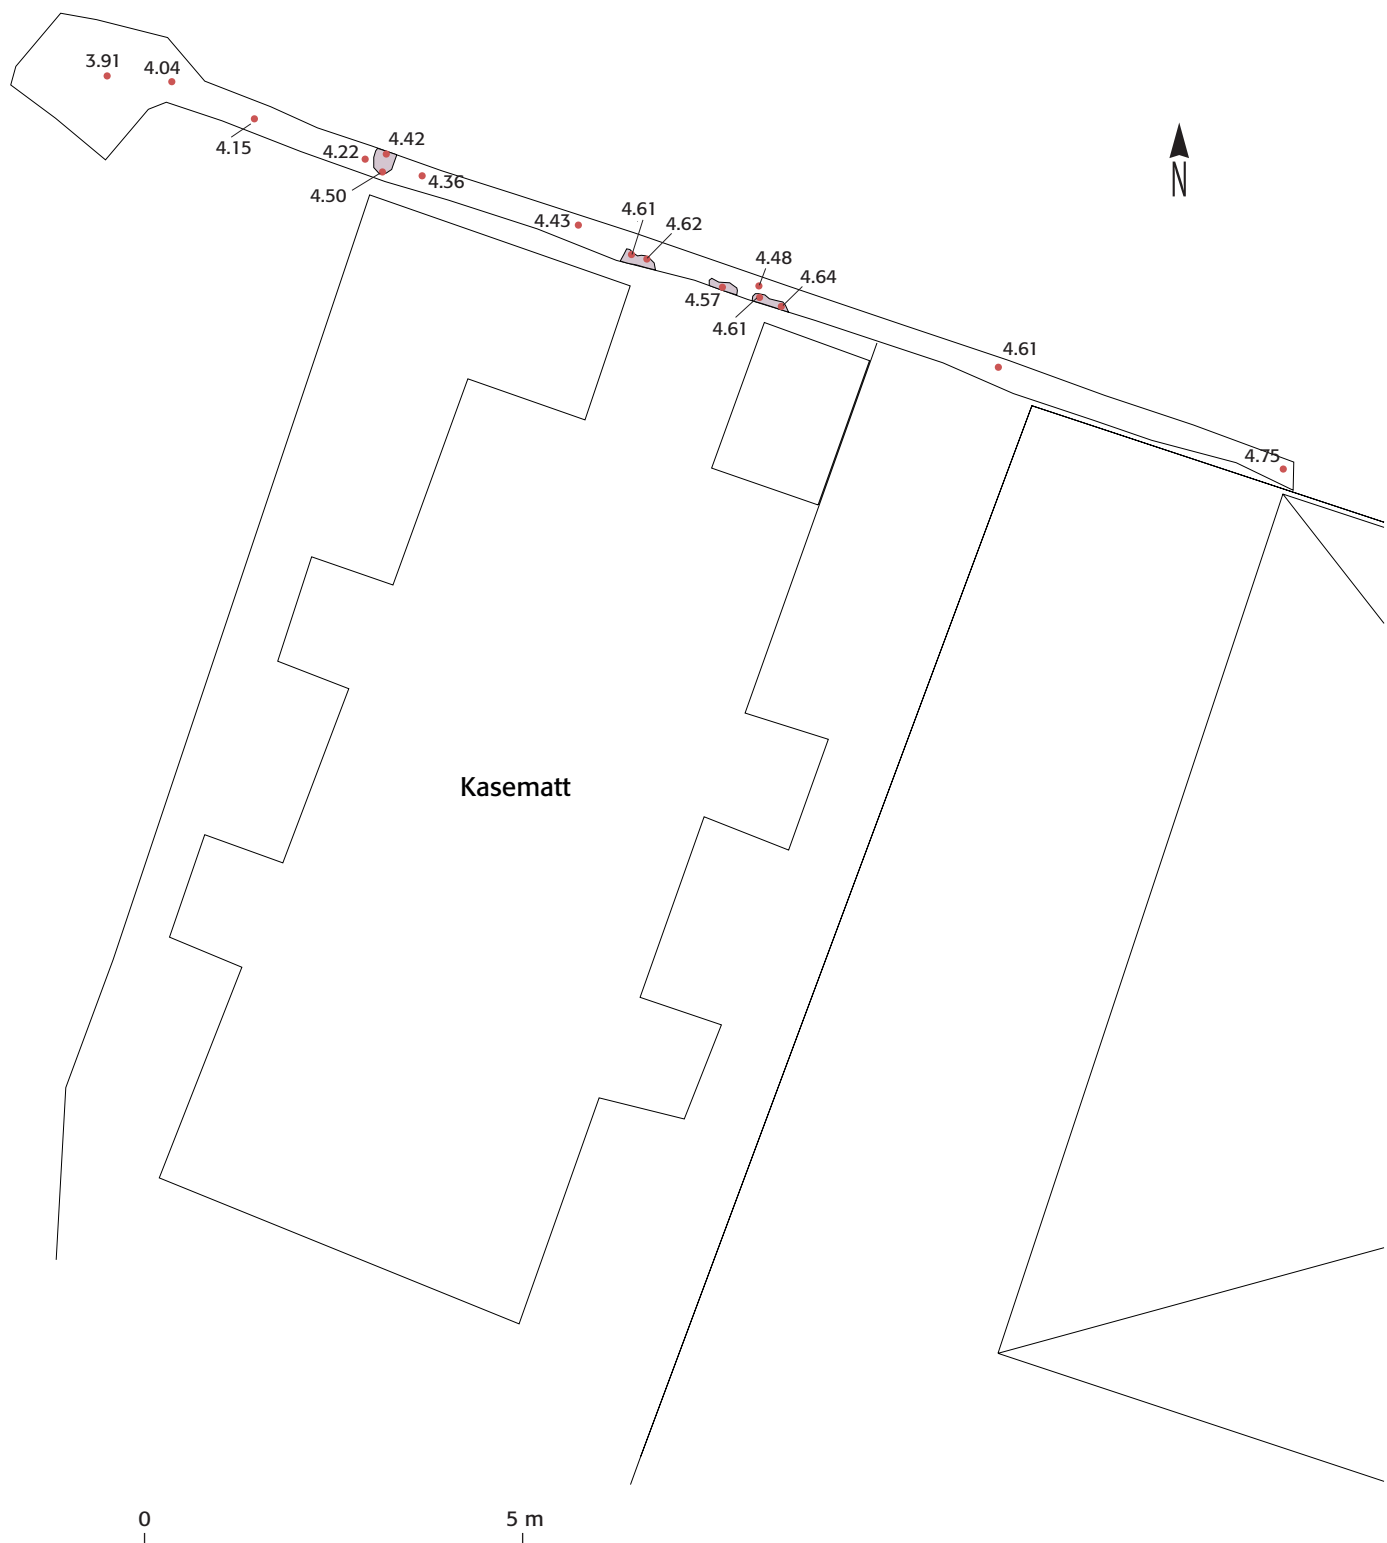


Fig 2. Det inmätta schaktet och stenarna. Höjderna anger stenars topp och schaktets botten. Kasematten är digitaliserad från en äldre karta och därefter inlagd på planen. Skala 1:100.



Fig 3. Grundstenar till södra kasematten, Våghalsbastionen (under svensk tid Västra bastionen). Schaktdjupet var 0,2–0,3 meter. Mot V. Foto: Lena Bjugger (fotonr 2017-41-1).



Fig 4. Den västligaste stenen, med oklar funktion. Mot V. Foto: Lena Bjugger (fotonr 2017-41-2).



Fig 5. Schaktet med grundstenar och västlig sten vid södra kasematten på Våghalsbastionen (under svensk tid Västra bastionen). Mot SO. Foto: Lena Bjuggner (fotonr 2017-41-3).



Fig 6. Utvidgad grop i väster med kablar i botten och plats för kabelbrunn. Mot NV. Foto: Lena Bjuggner (fotonr 2017-41-5).

Personal Lena Bjugger, Stina Tegnsted (inmätning)

Läge Koordinater X 6283332,9 Y 368510,8 (i sv hörnet)

Koordinatsystem Sweref 99 TM

Höjdsystem RH 2000

Dokumentation: Inmätningarna finns sparade i Intrasisprojektet Halmstad201720sö.
Digitala fotografier har nummer 2017-41:1-5 som förvaras i Kulturmiljö
Hallands digitala arkiv.



KULTURMILJÖ
HALLAND

Postadress: Bastionsgatan 3 | 302 43 Halmstad | Tel: 035-19 26 00
E-post: kansli@kulturmiljohalland.se | Hemsida: www.kulturmiljohalland.se